



Godkjent av det faste utvalget
for plansaker i møte den 28.10.13.
sak nr. 13/106

Wild Hoel

Reskørsel i stedet i delegert sak 14/10

TEGNFORKLARING

Detailreguleringsplan
PBL § 12.5 Arealformål

a. 1) Sikringssoner

Friskilt

c) Sone med angitte særlige hensyn

Bevaring kulturmiljø/fangstgrop/
dyregrav og fangstanlegg og tufter

1. Bebyggelse og anlegg

Fritidsbebyggelse

Avloppsanlegg

Skiløypetrase

Vannforsyningsanlegg

2. Samferdselsanlegg og teknisk infrastruktural

Veg

Annenn vegg grunn - grøntareal

Parkeringsplasser (på grunnen)

5. Landbruks-, natur og friluftsområder samt reindrift

LNFR

Linjetyper

Planens begrensning

Formålsgrensning

Regulert senterlinje

Regulert tomtegrense


Byggegrense

Friskiltlinje

Grense for sikringssone

Symboler

↔ Avkjørsel – både inn og utkjøring

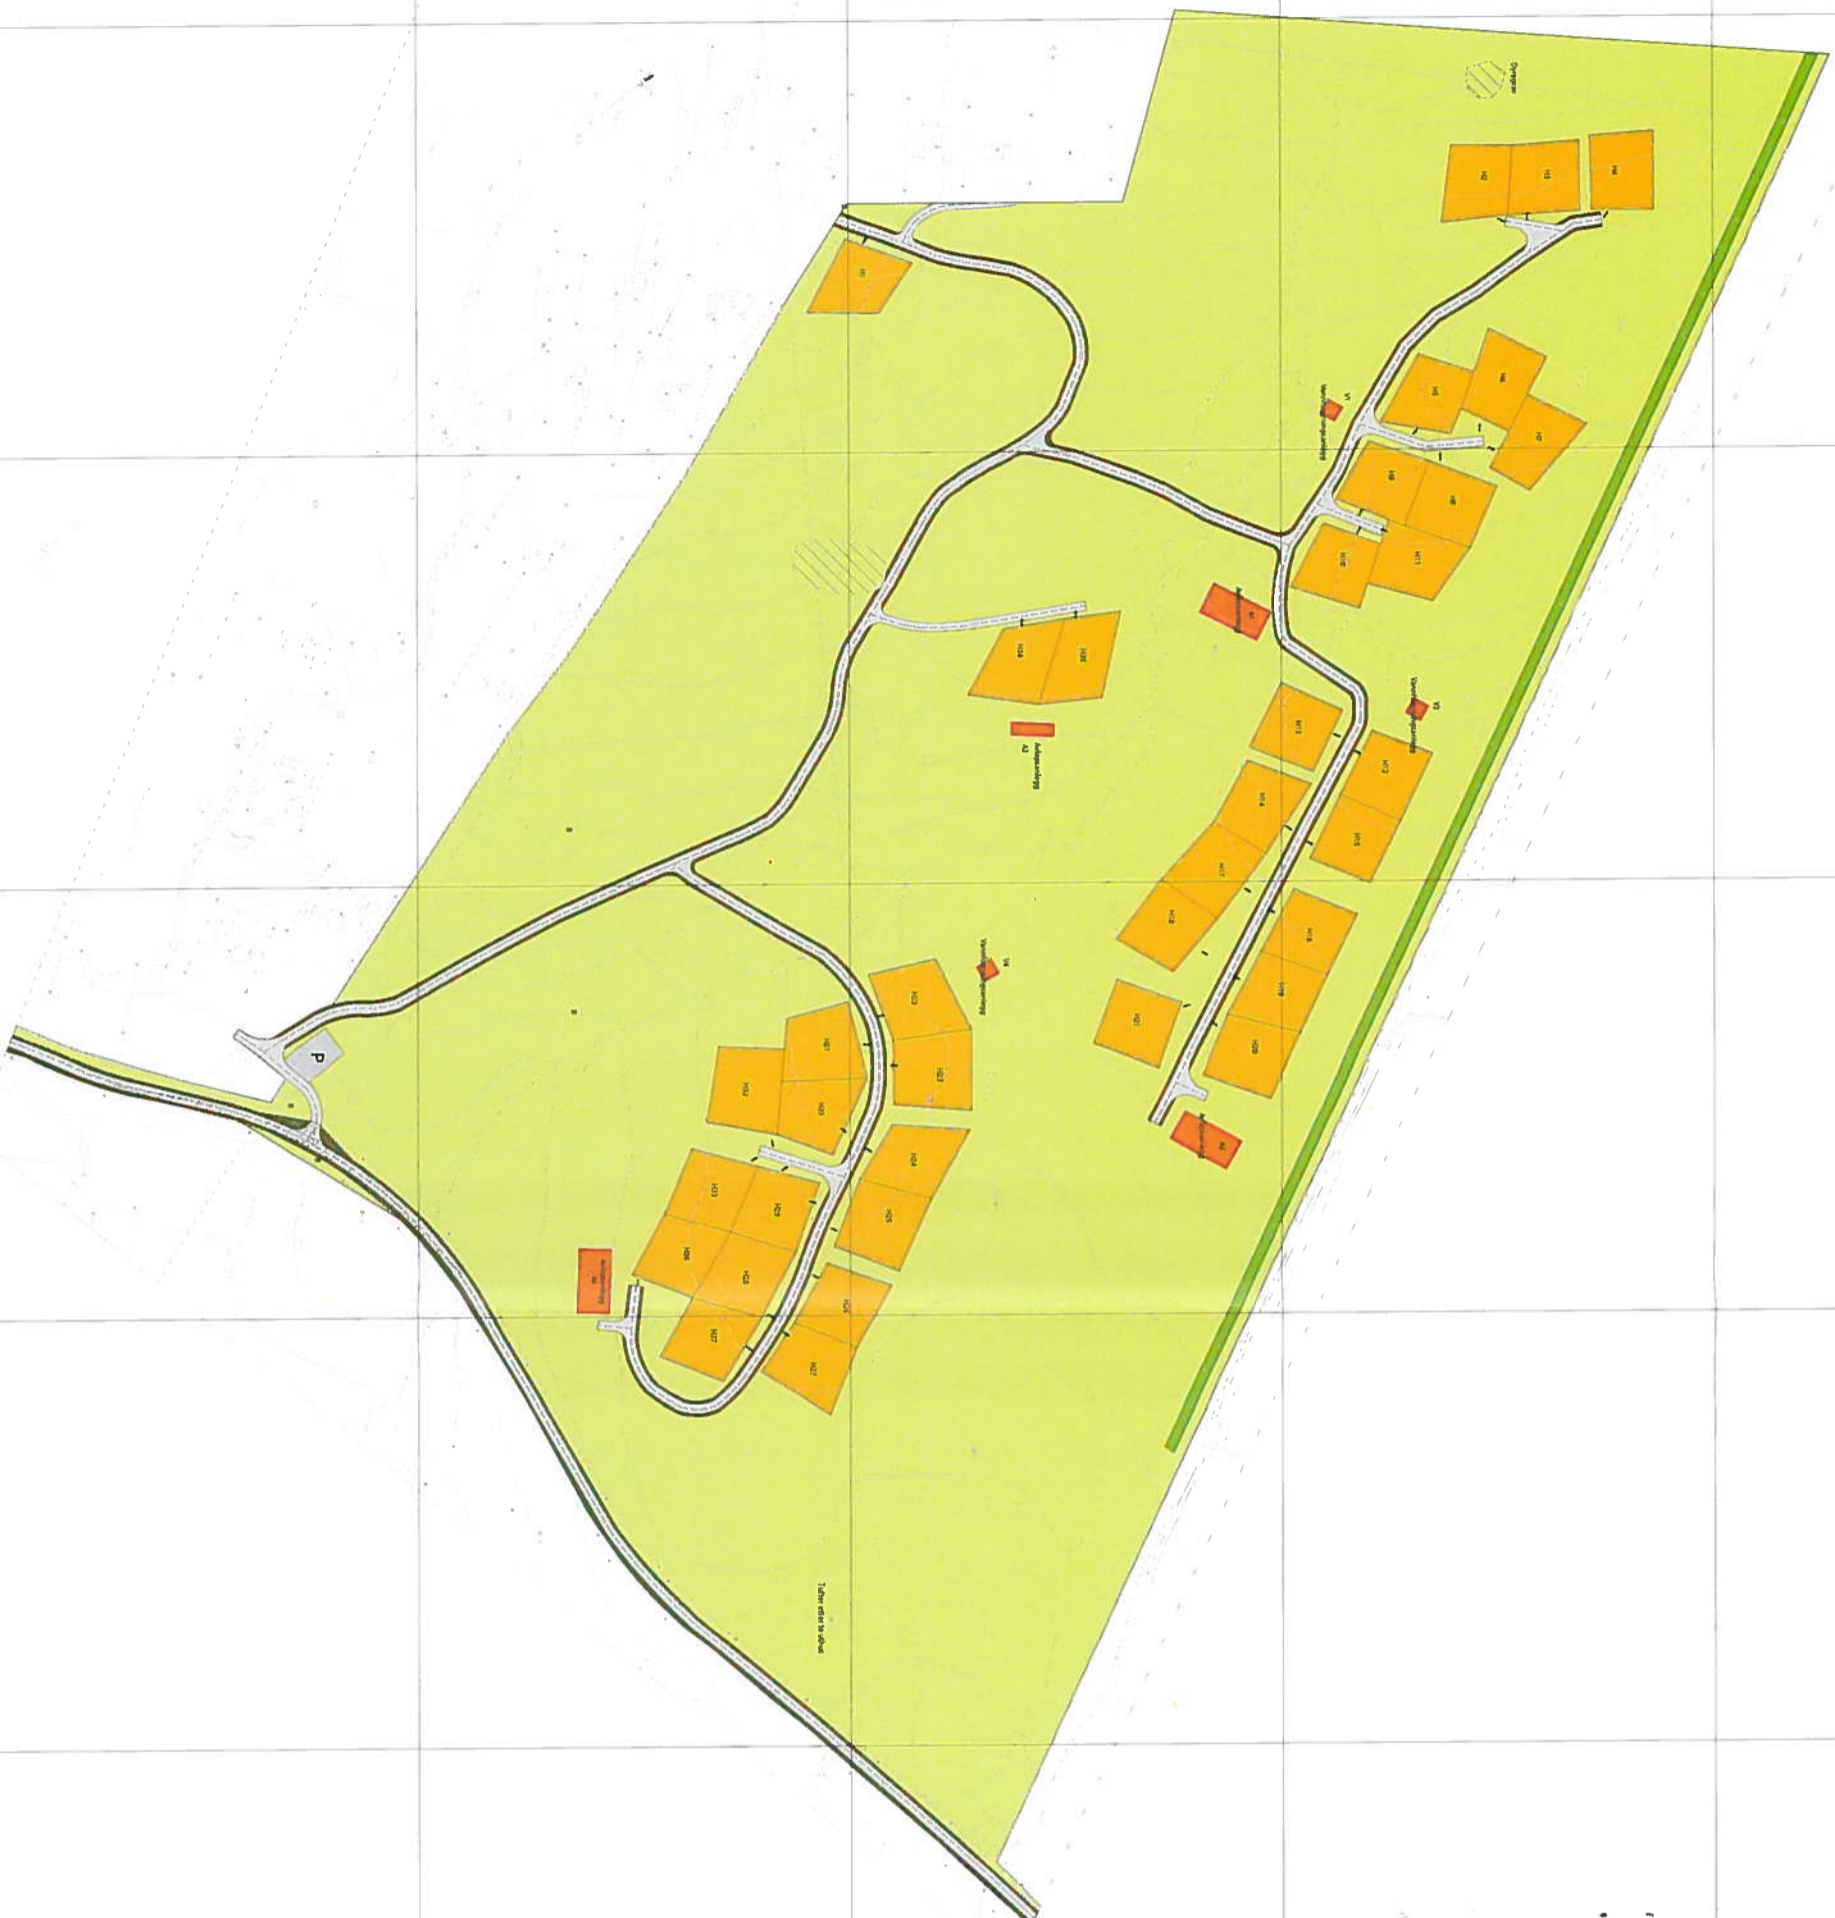

Revisjon	Dato	Saksnr.	Signatur
Bredbet Linnestad i vedtak bygningsrådet 08.04.13	07.06.2013	13/78	GF
Bredbet etter eink med arealforutsetning, bedømta 17.08.13	17.08.2013		GF
Bredbet etter vedtak Saksnummer kommunal fjeseskomitee, 12.09.13	13.10.2013		GF
Bredbet etter vedtak av Saksnummer i fjeseskomitee, 08.01.2014	08.01.2014		GF

Kåsenget hyttegrend	
Forslag til detaljreguleringsplan	
Gnr/Bnr	Dato
241/1	17.12.2012
Saksbehandling i følge plan- og bygningsloven	
Kommisjonering av oppsett av planarbeidet	
Vedtak om utlegging til offentlig ettersyn	08.04.2013
Offentlig utlegging	13/78
Satt i saknummer i bygningsrådet	28.10.2013
Vedtak i kommunestyret	13/106
Målestokk	1:2000
Fordagte	Nils Peter Håland
Dato	17.12.2012
Saksnr.	13/78
Signatur	JOKO
Saksnr.	13/106
Signatur	ARHO
Saksnr.	
Typenummer	

Siv Agric **Ola Fjøsne**
Mjøltn, 7340 OPPDAL